




PLANTA ALTA

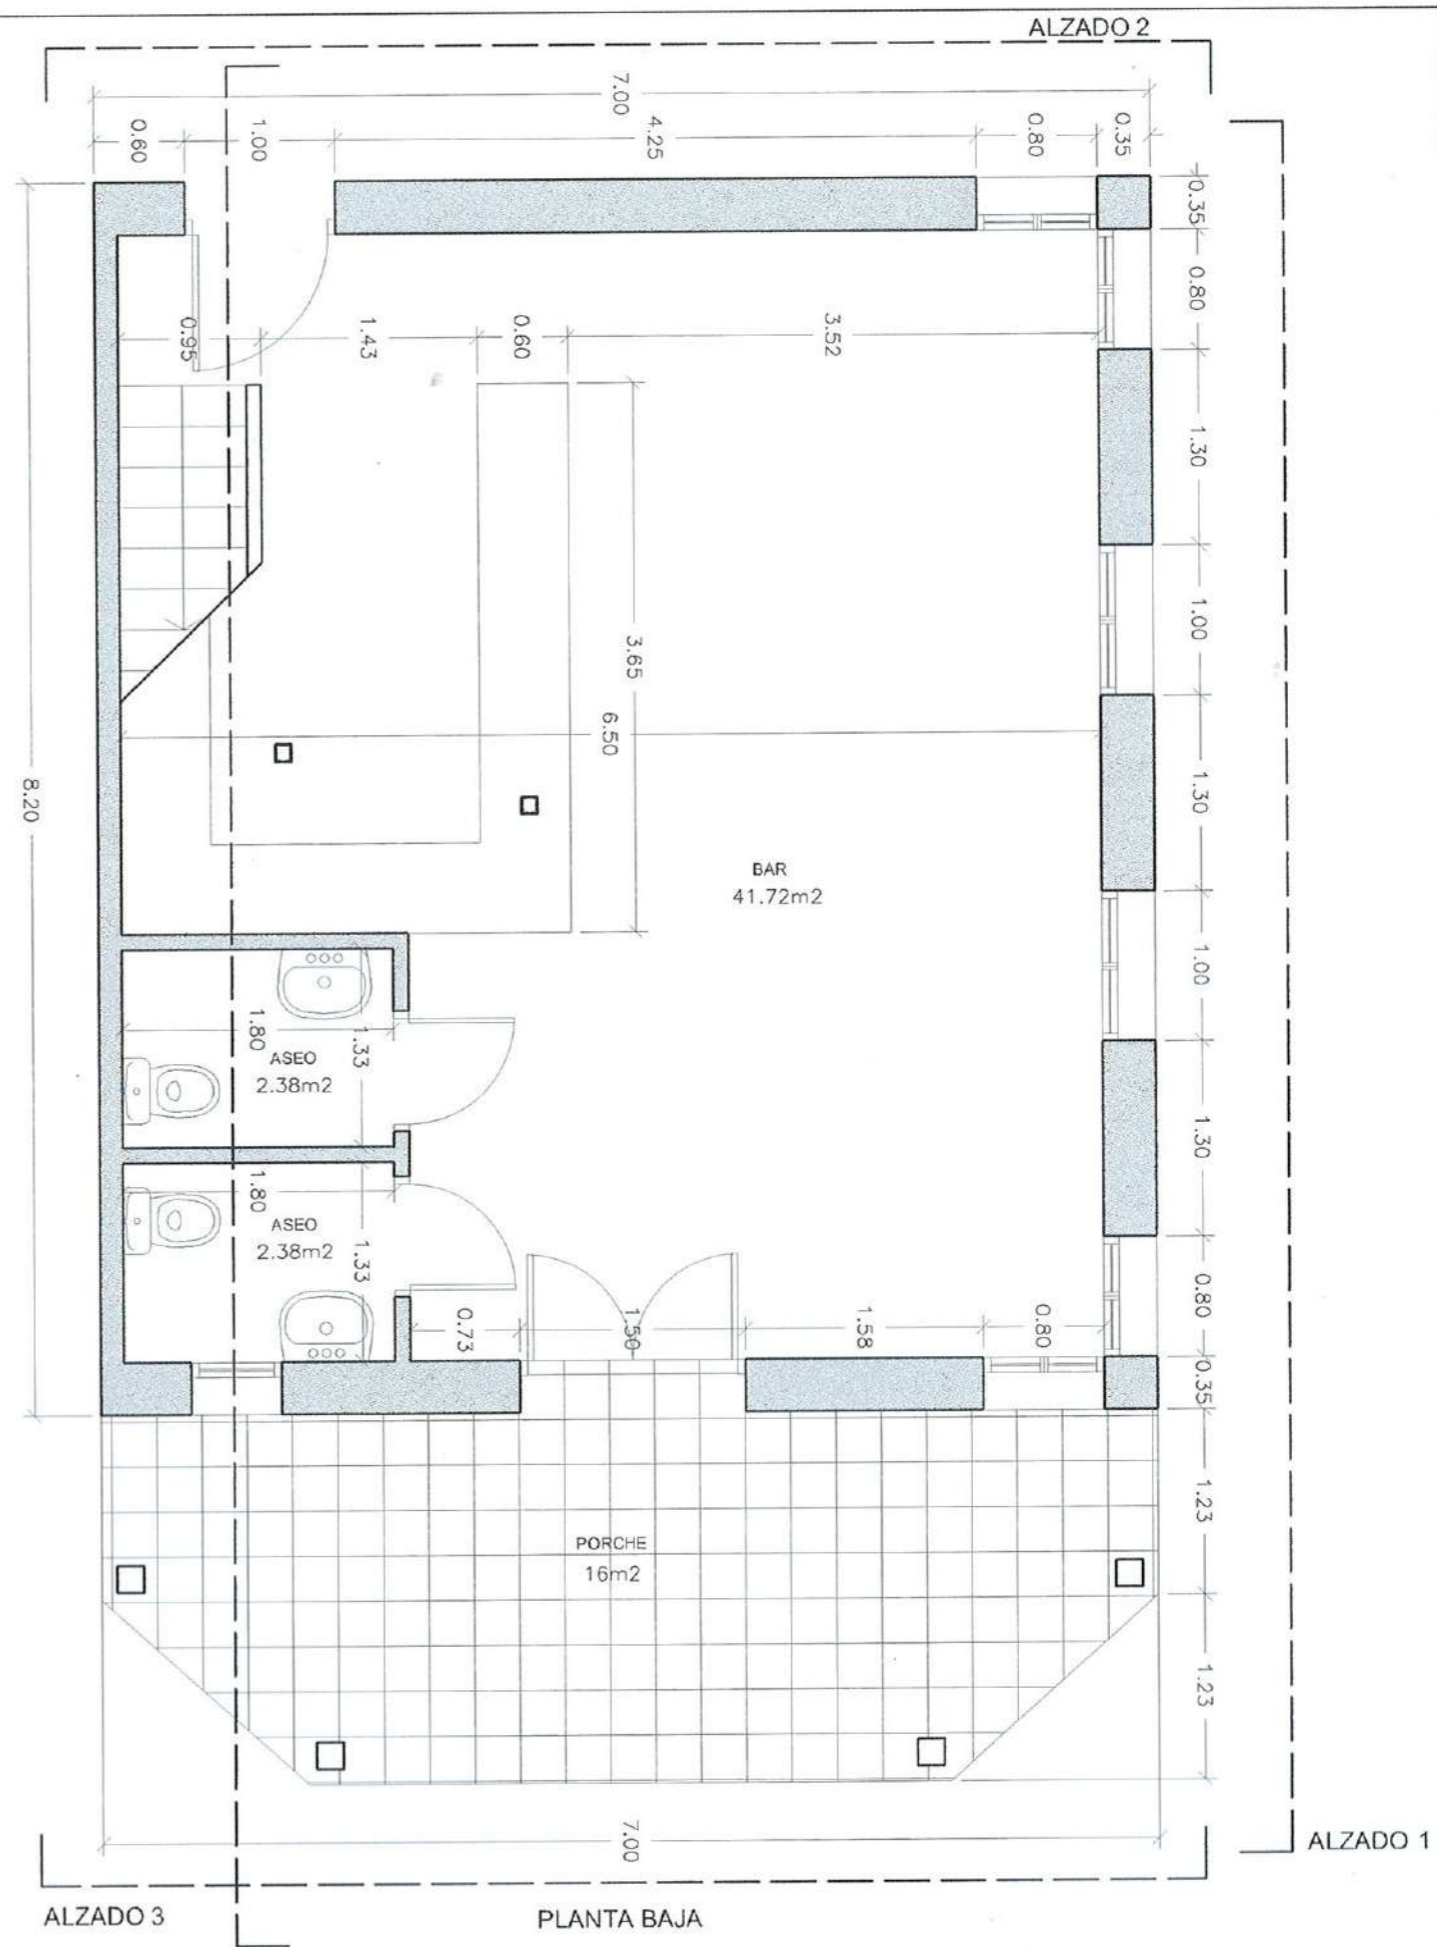


PLANTA BAJA


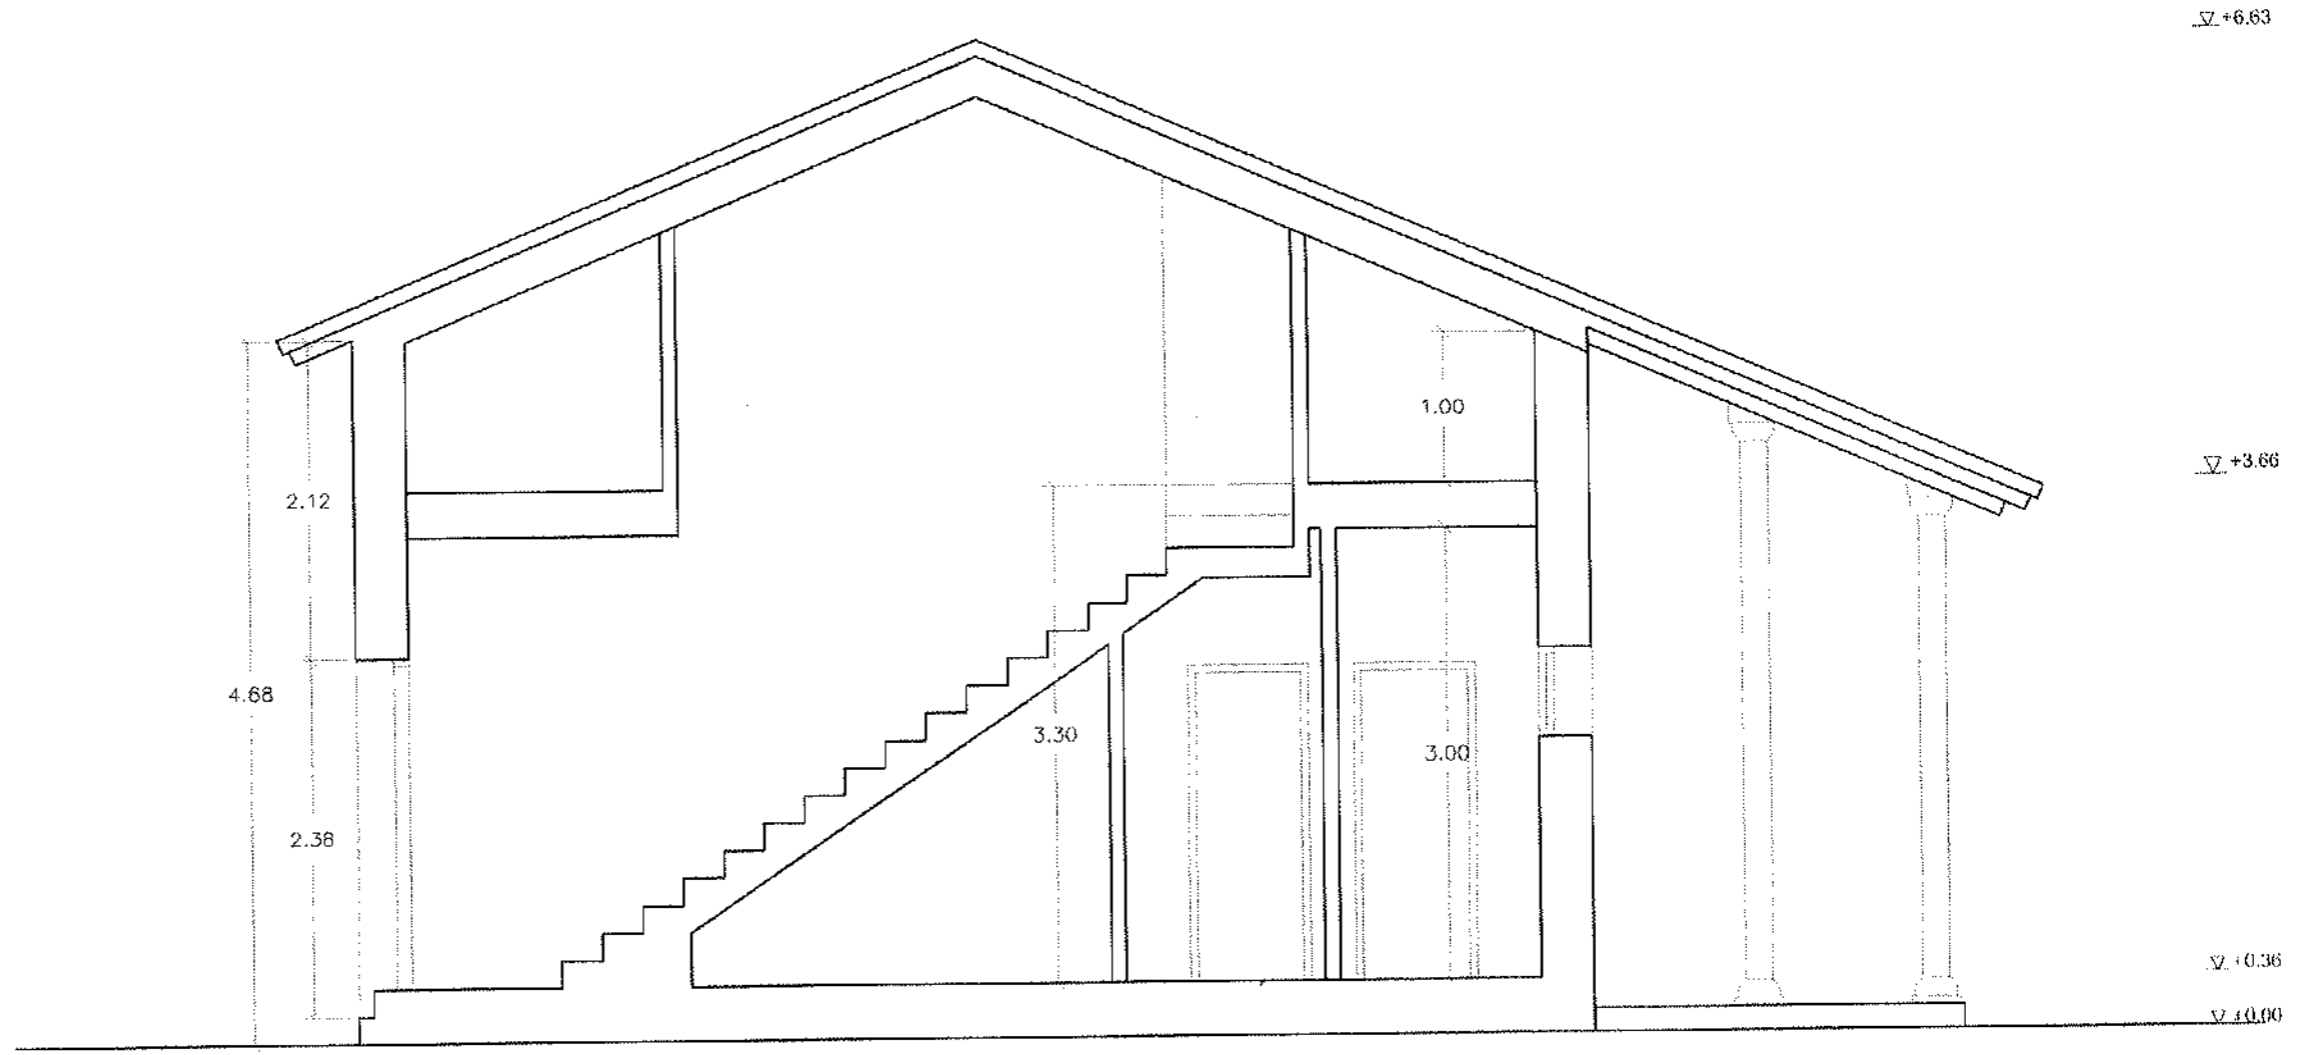



SECCIÓN A-A'

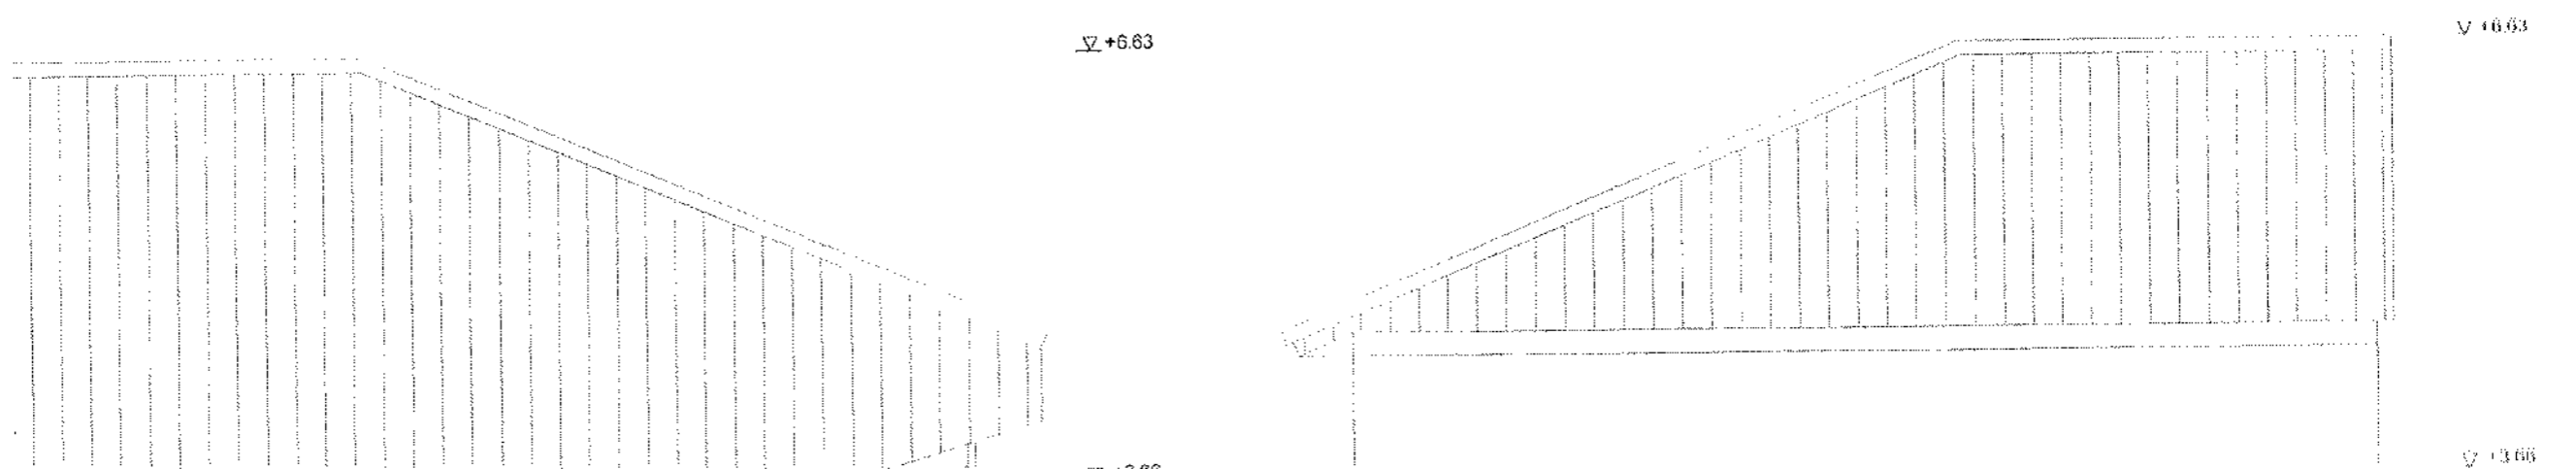

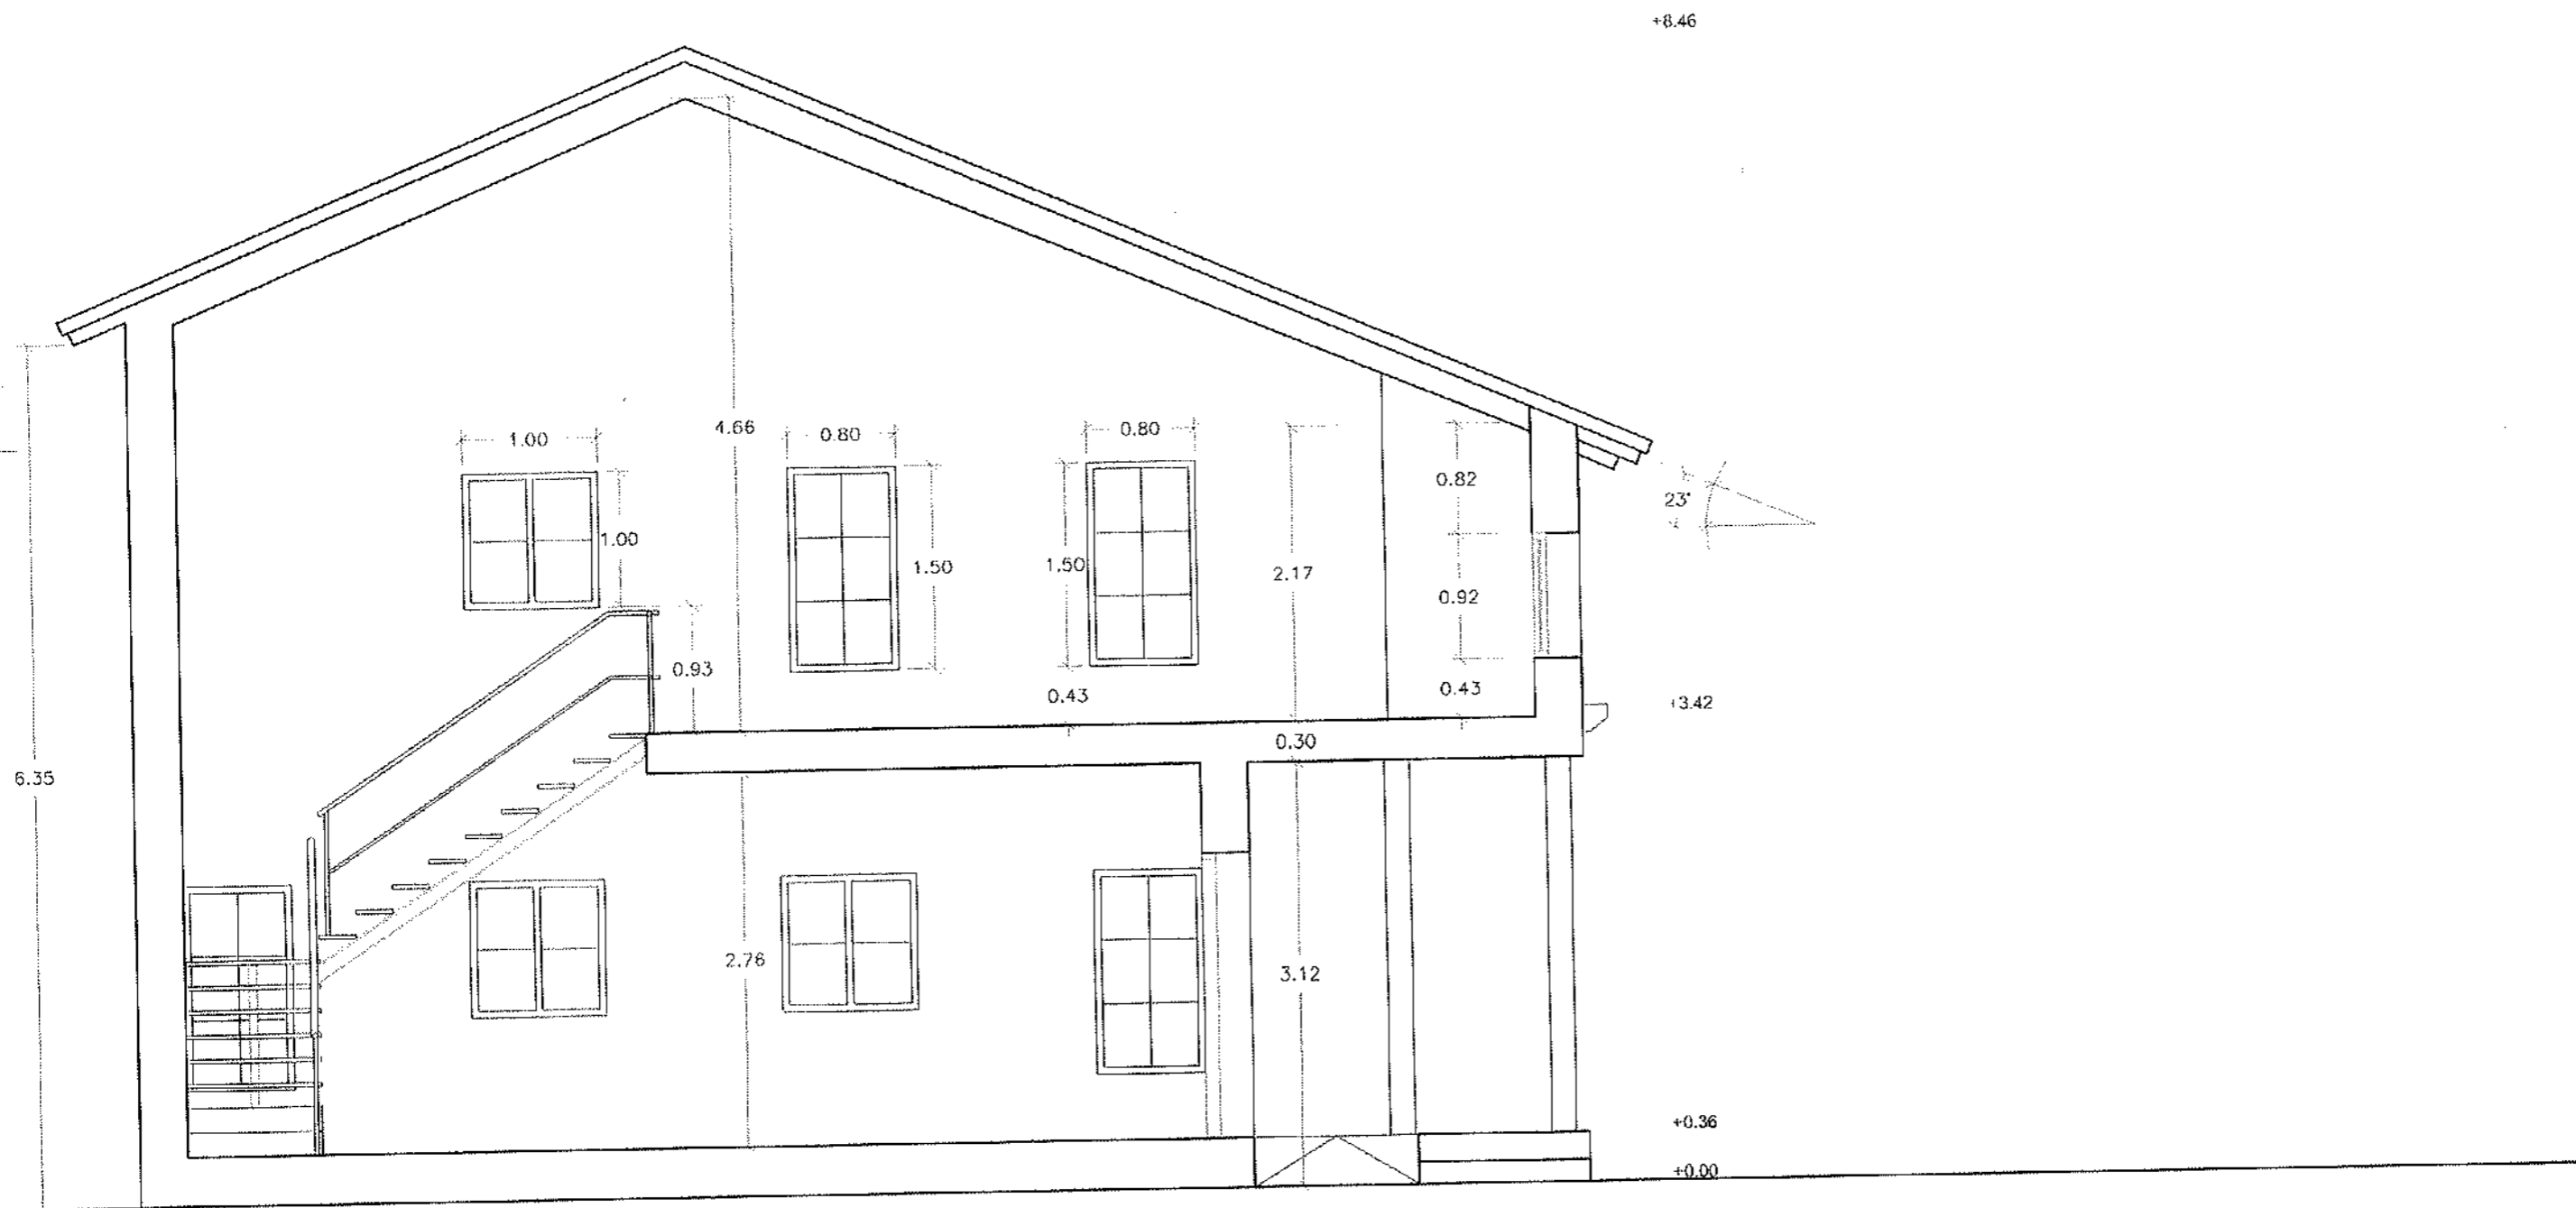


SECCIÓN A-A'

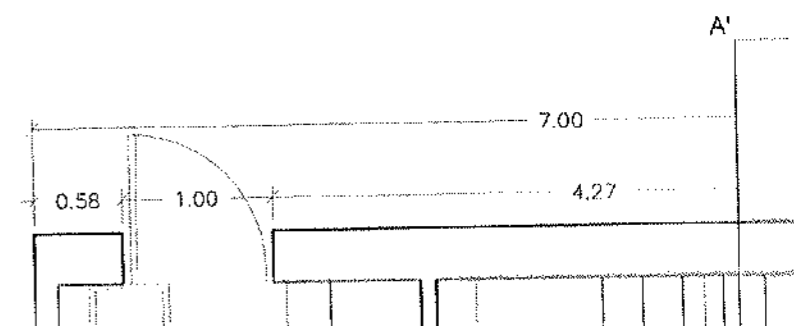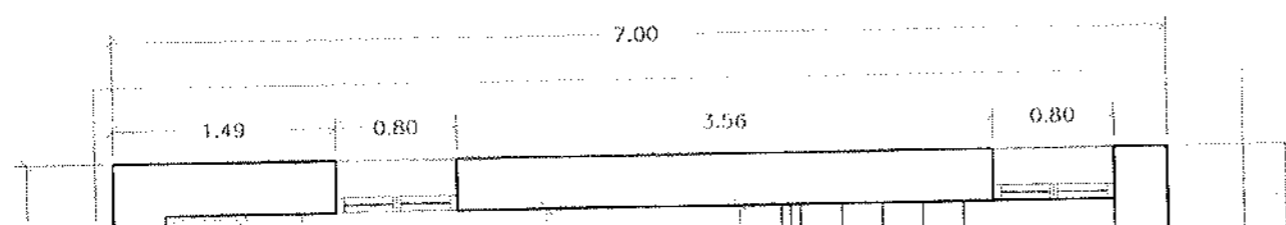


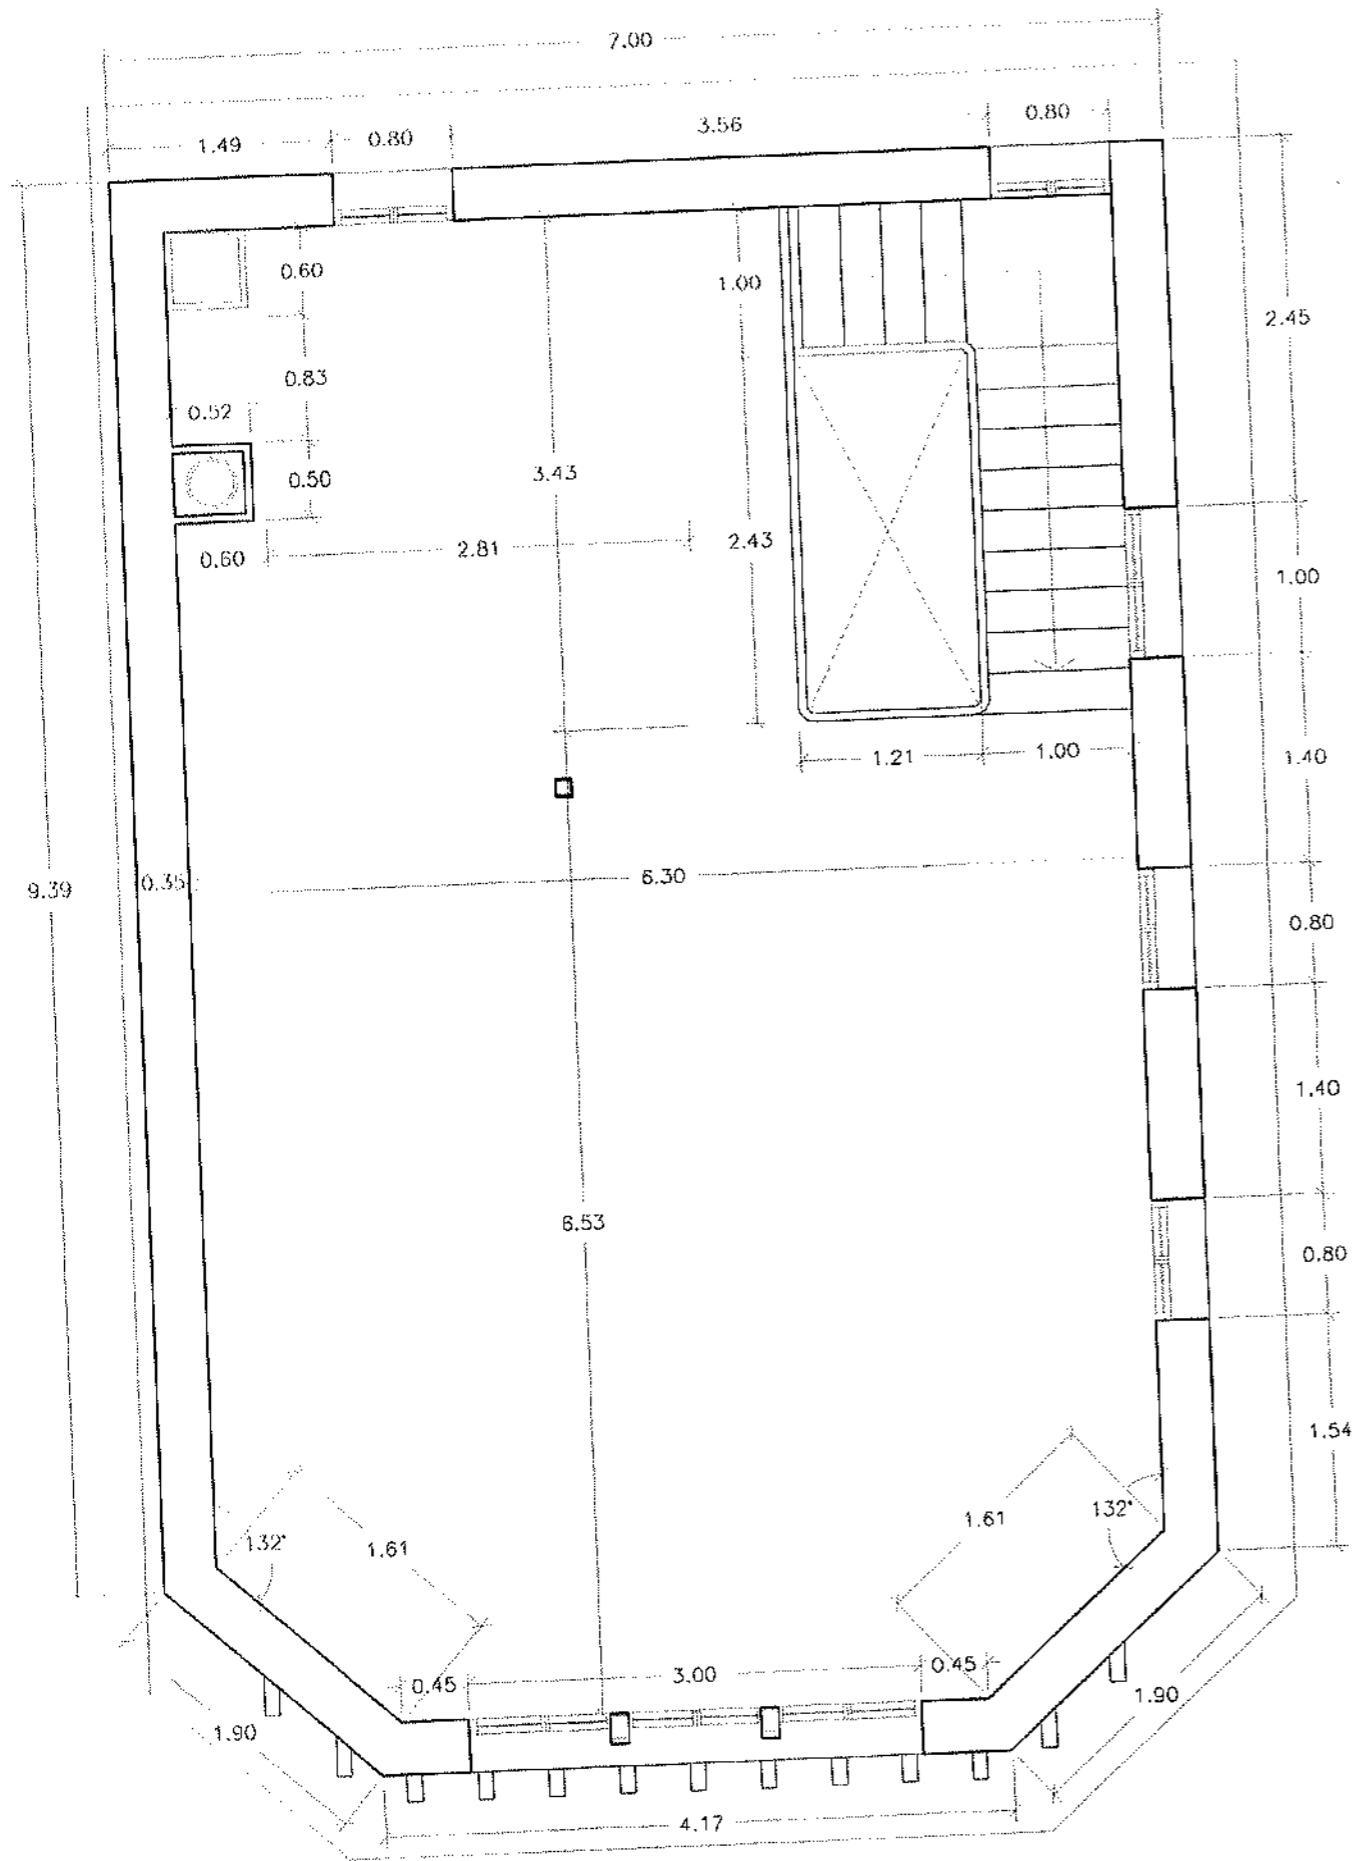


PLANTA ALTA

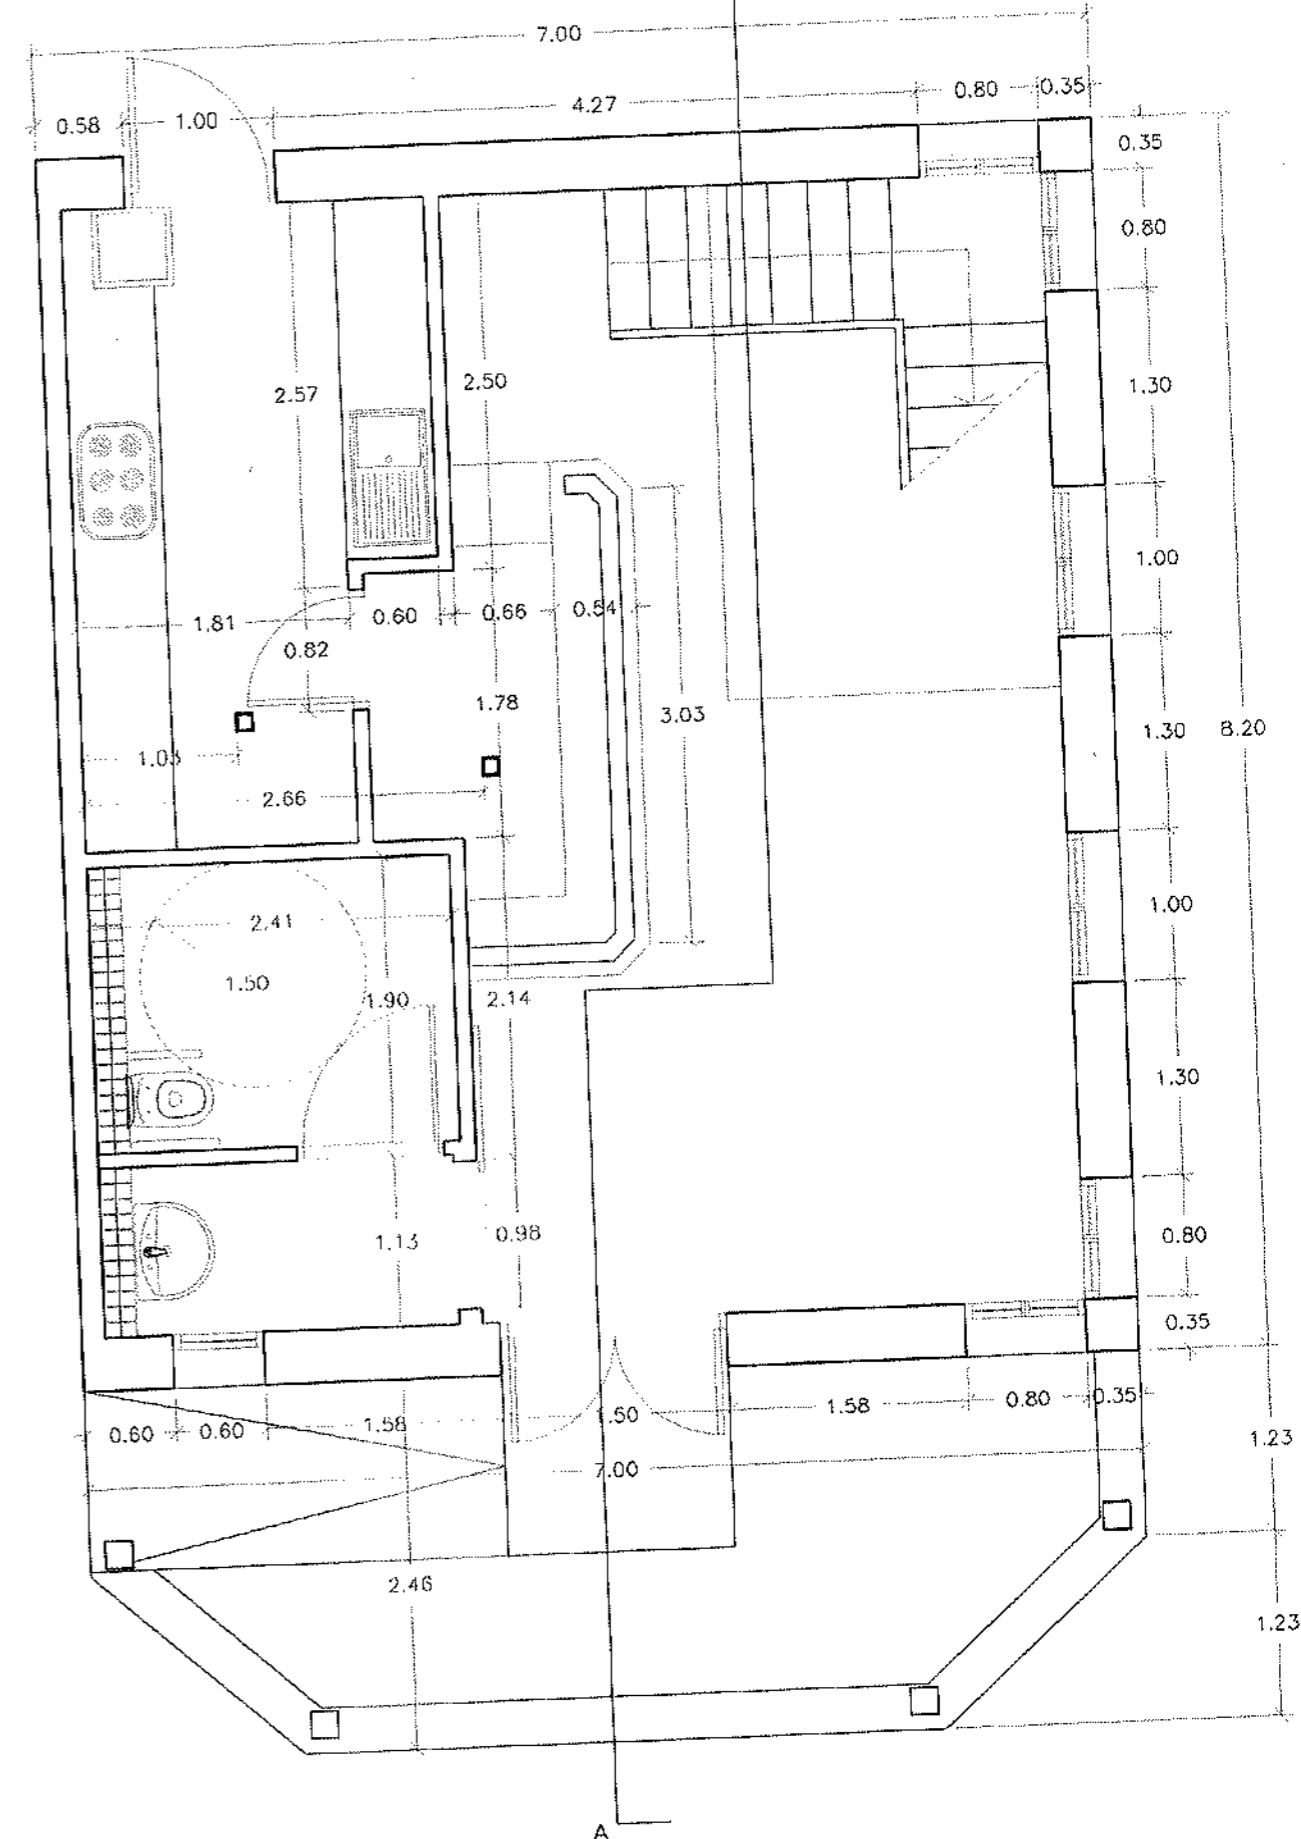

PLANTA BAJA

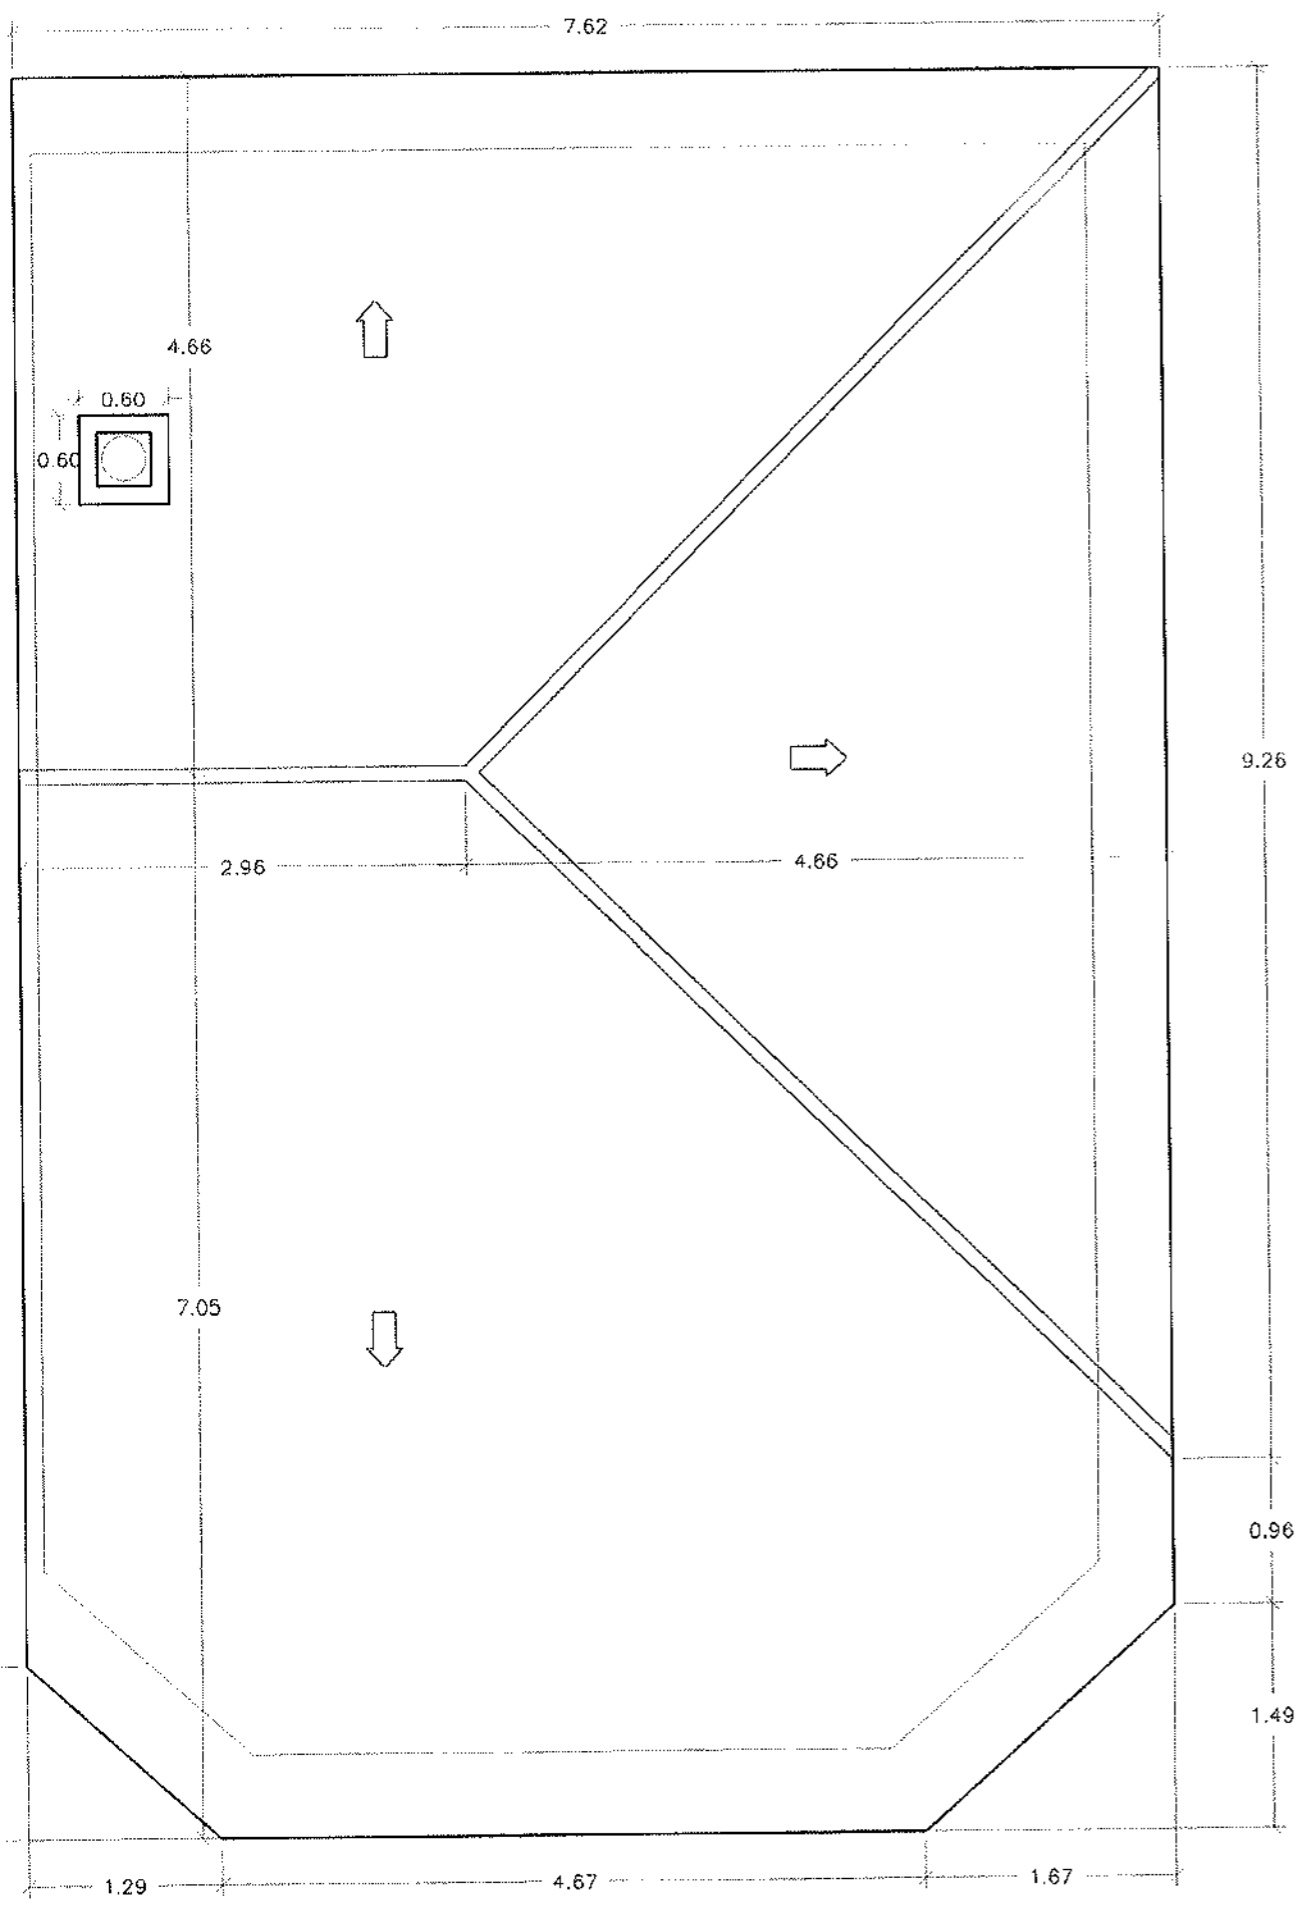

PLANTA DE CUBIERTAS

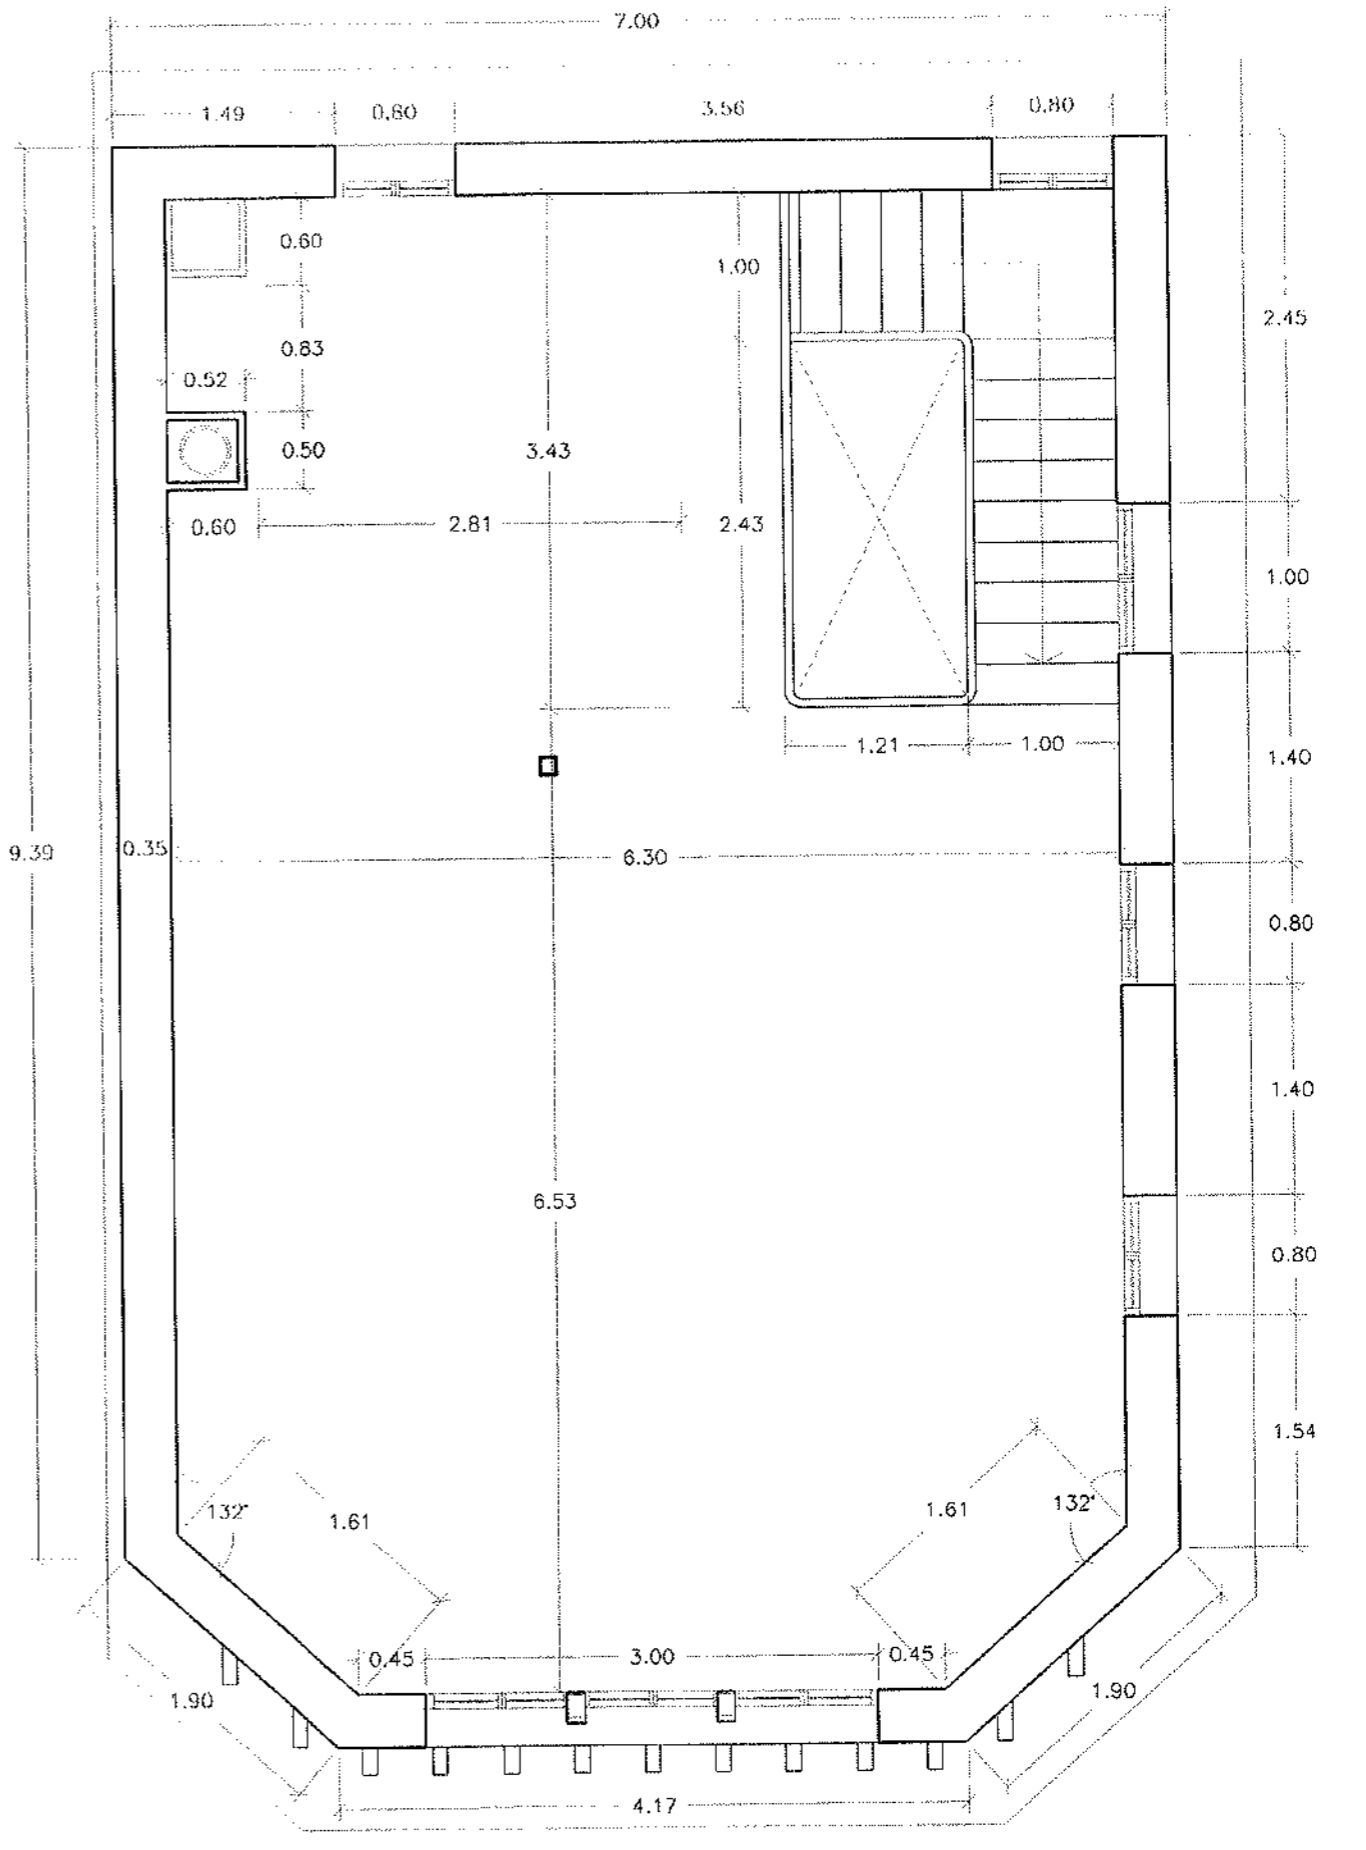

PLANTA ALTA